



國立中央大學總圖書館平面圖 L2
97.08.28

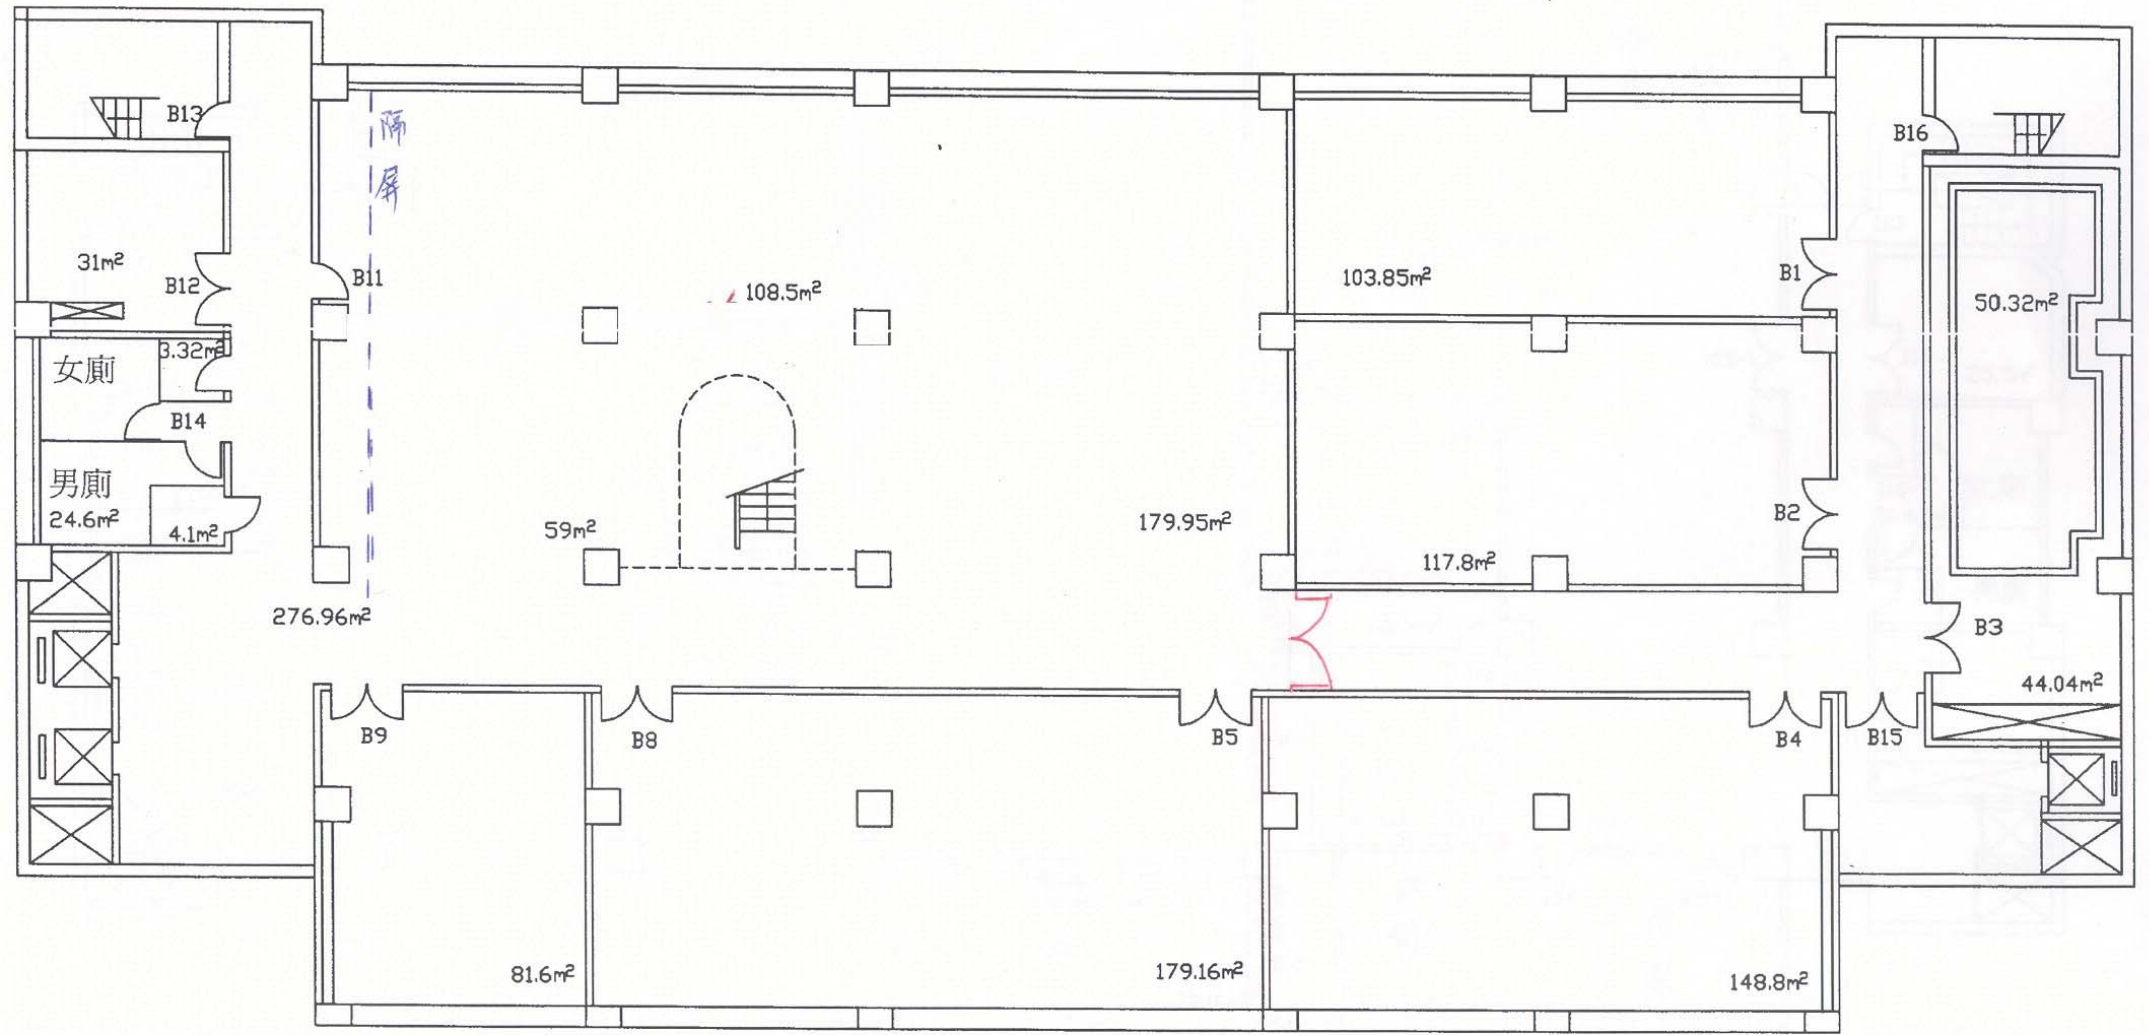

地下一層(1573.36m²)


國立中央大學總圖書館平面圖

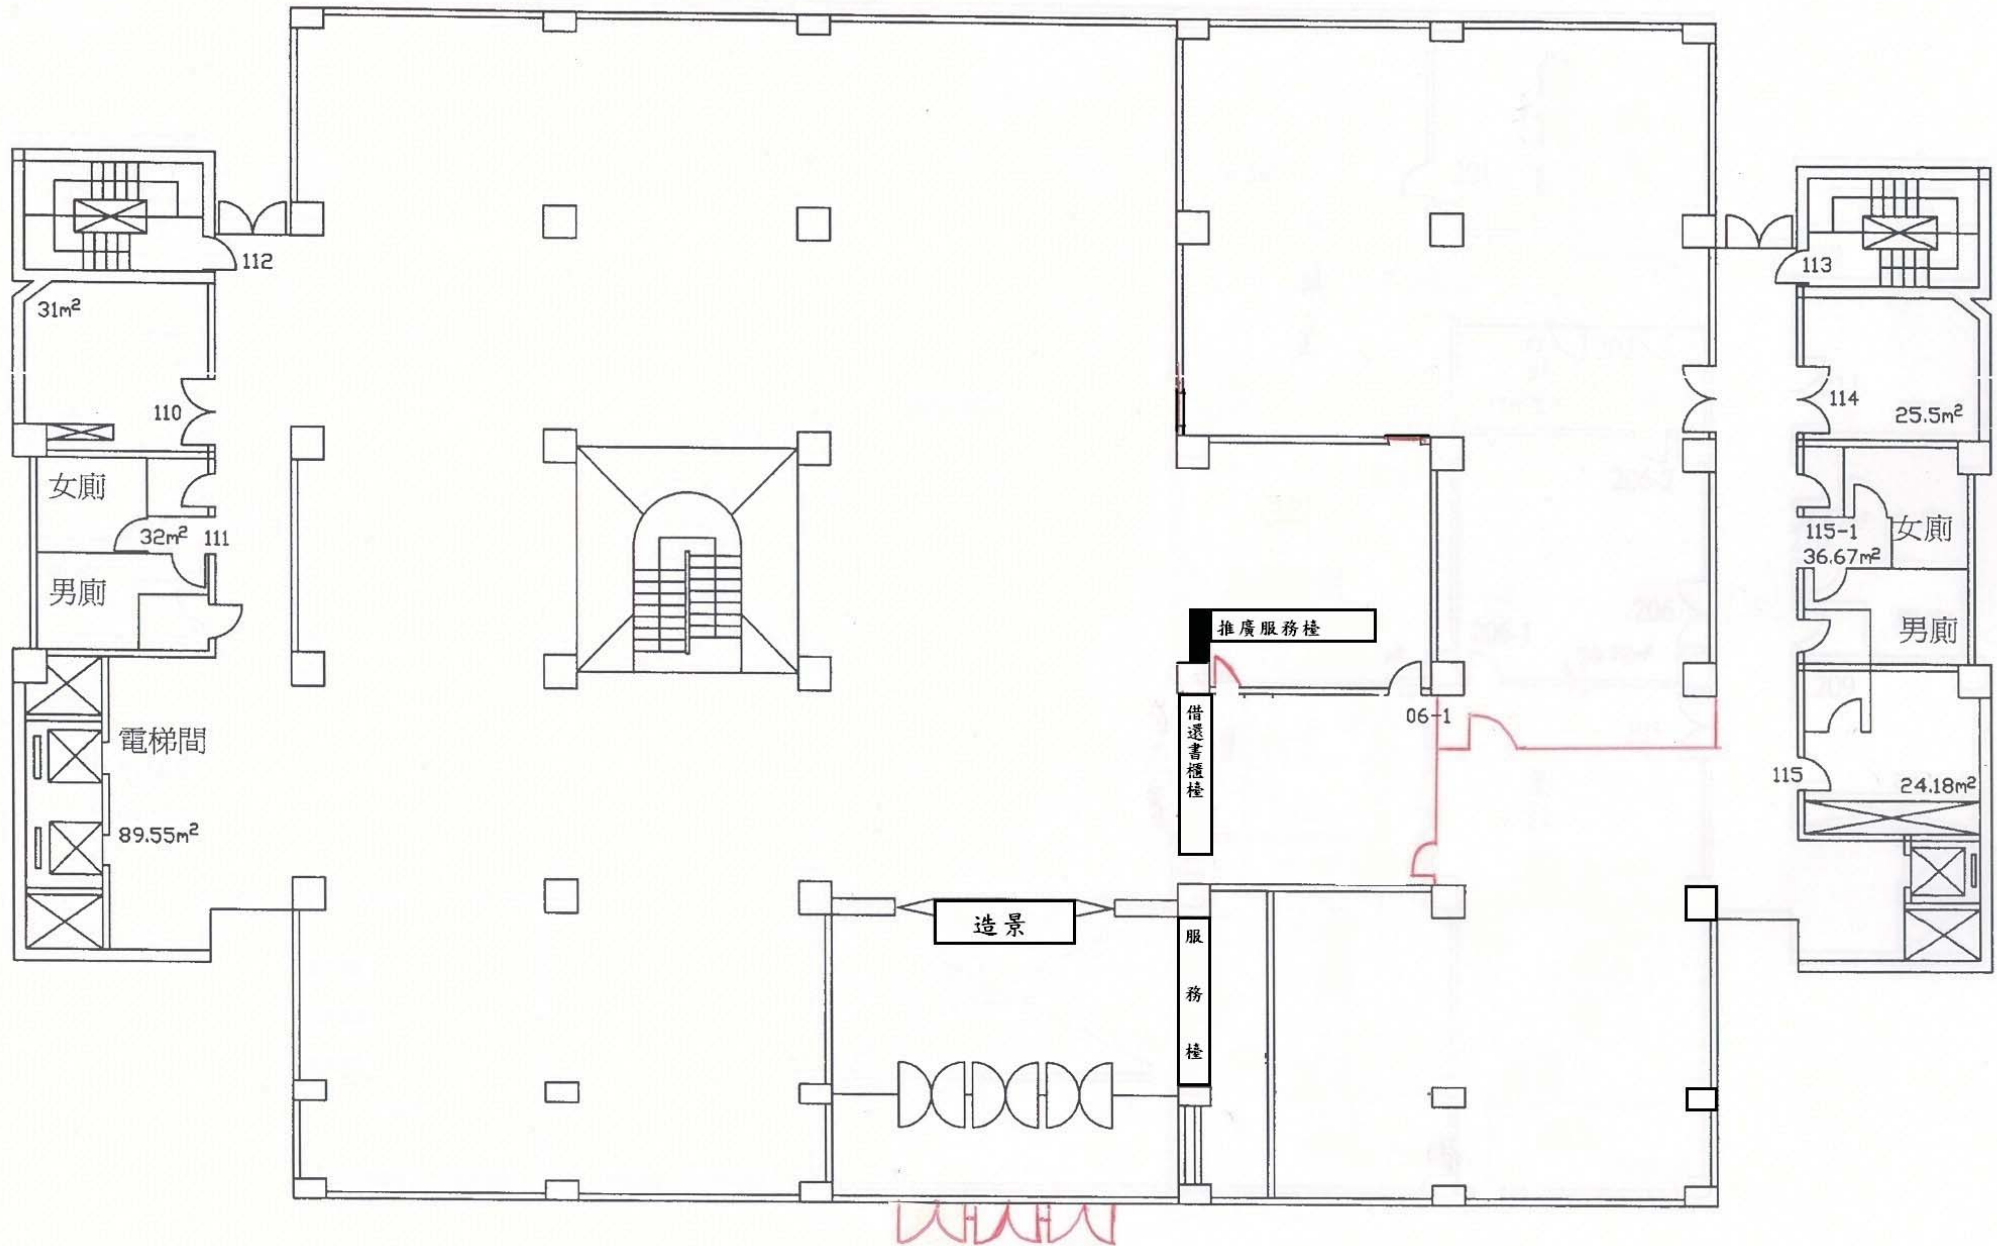

一樓


國立中央大學總圖書館平面圖 L2

97.08.28

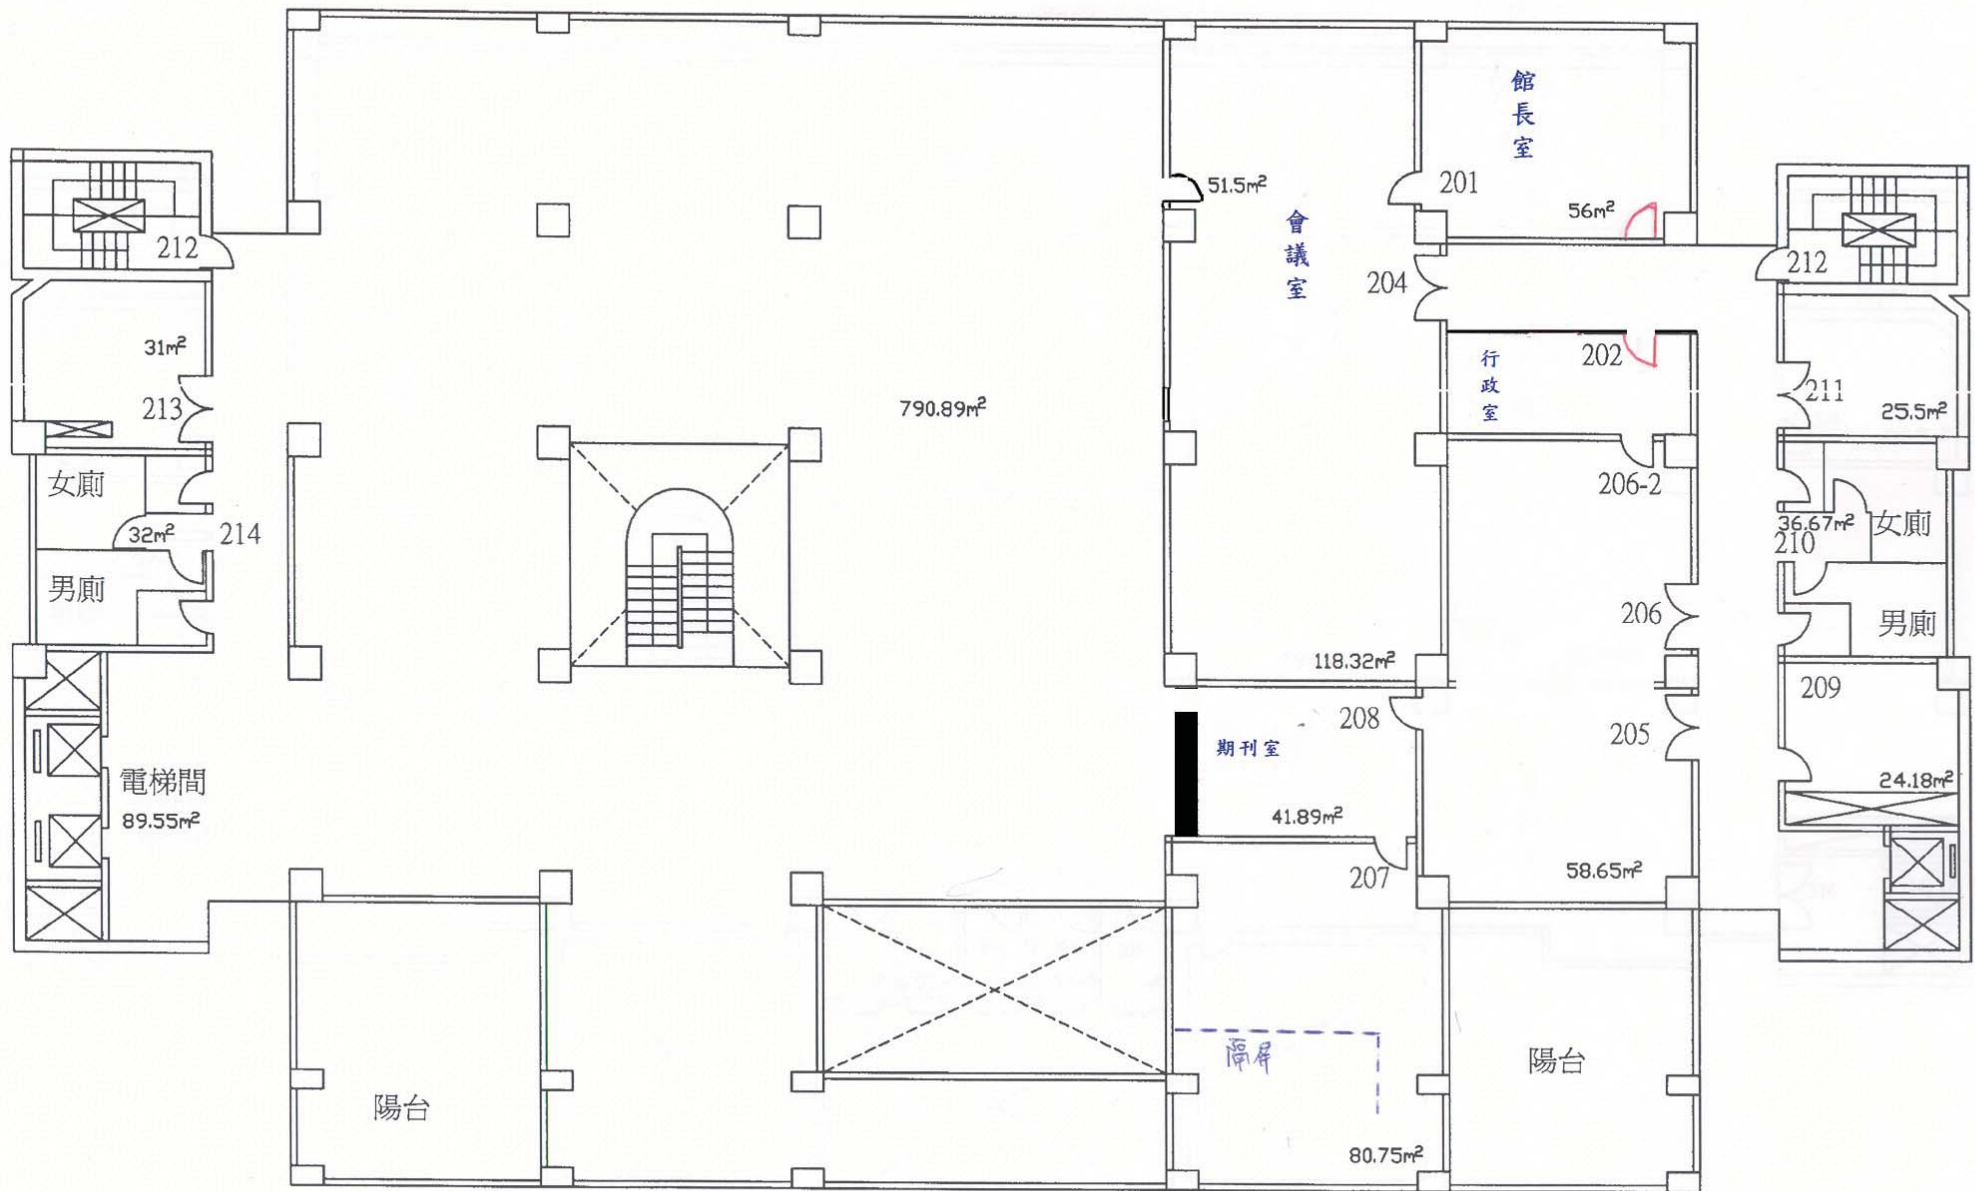


二樓(1723.78m²)

國立中央大學總圖書館平面圖

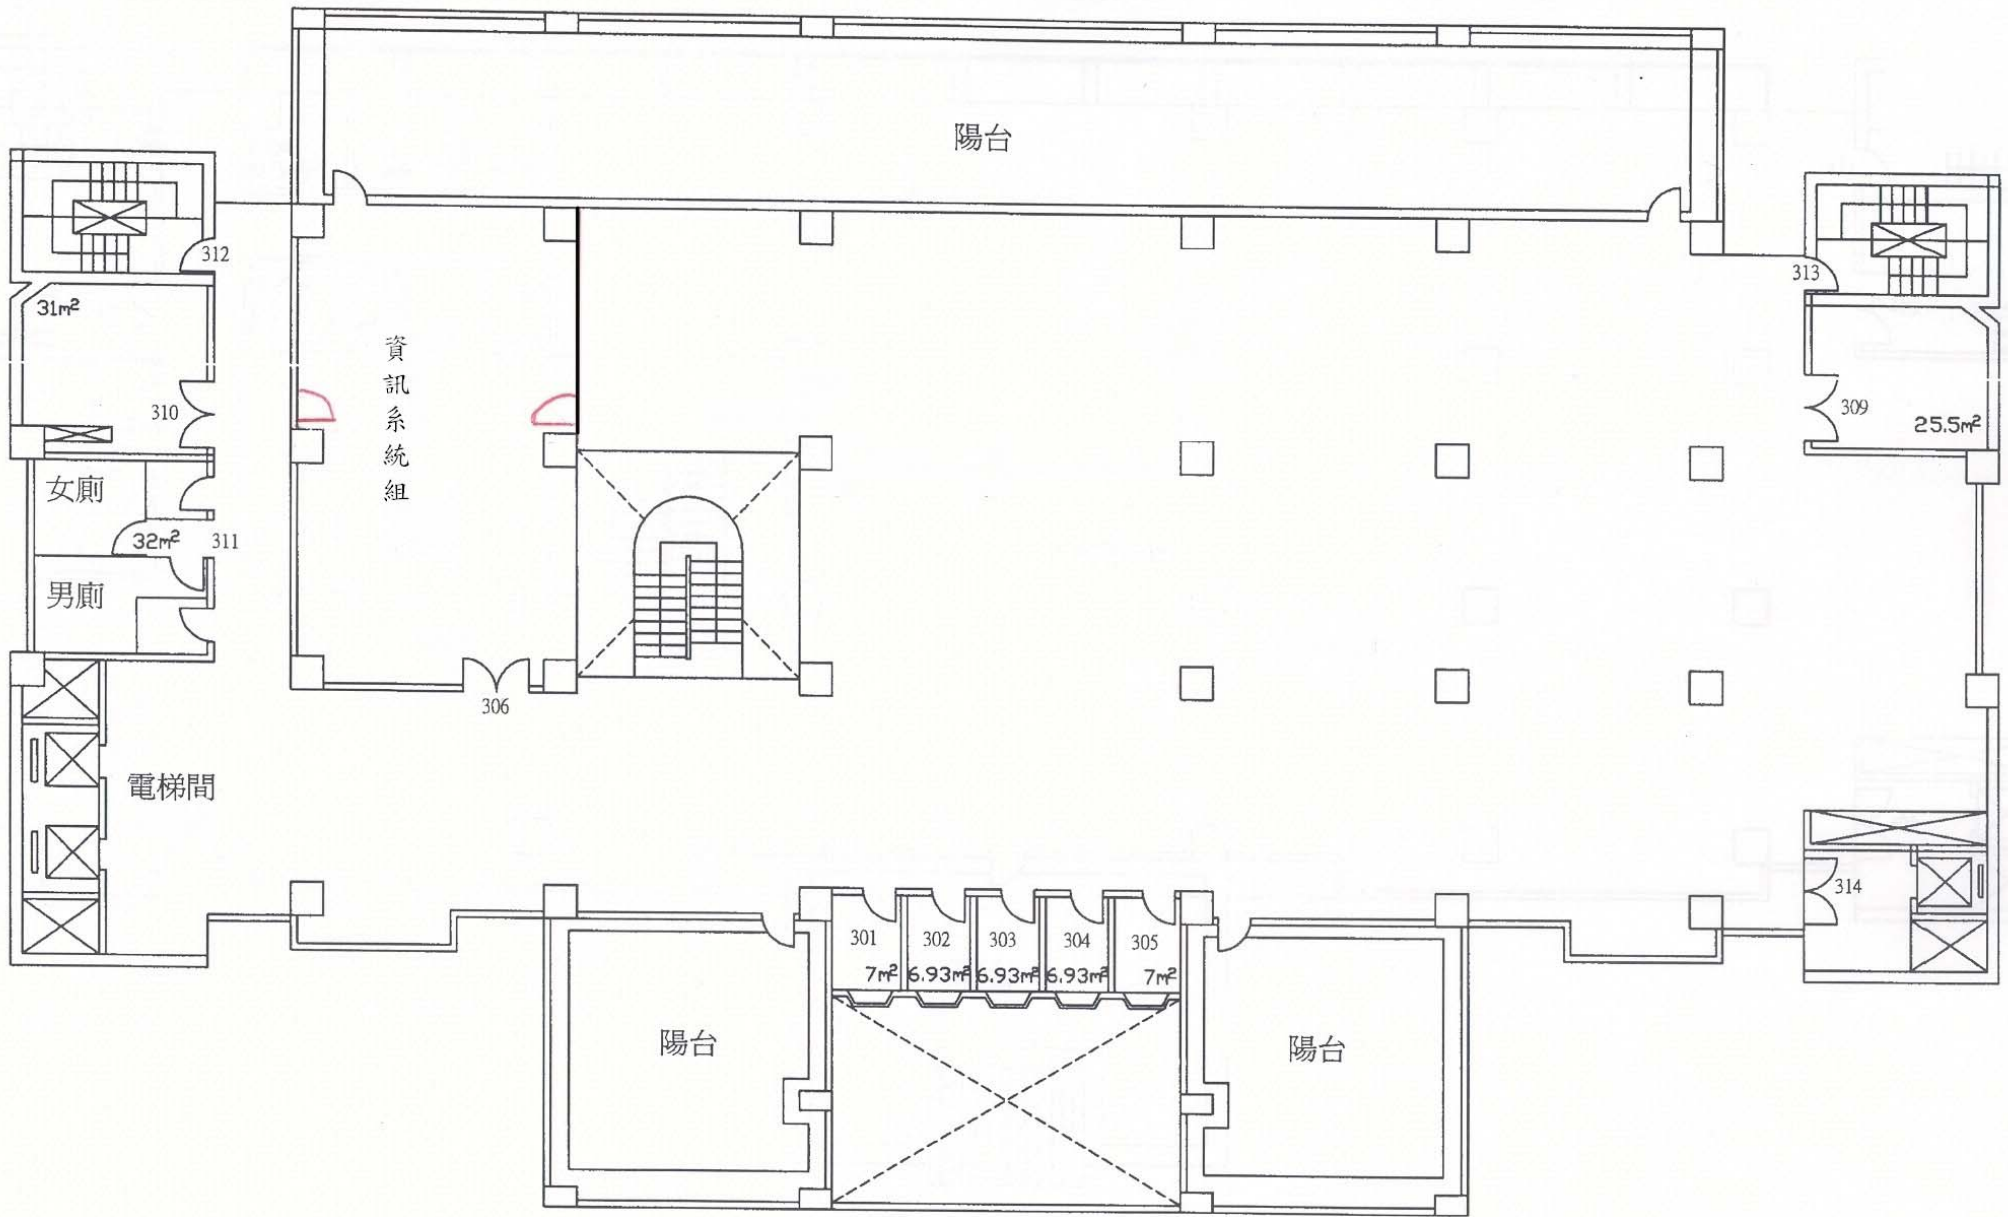


三樓

國立中央大學總圖書館平面圖

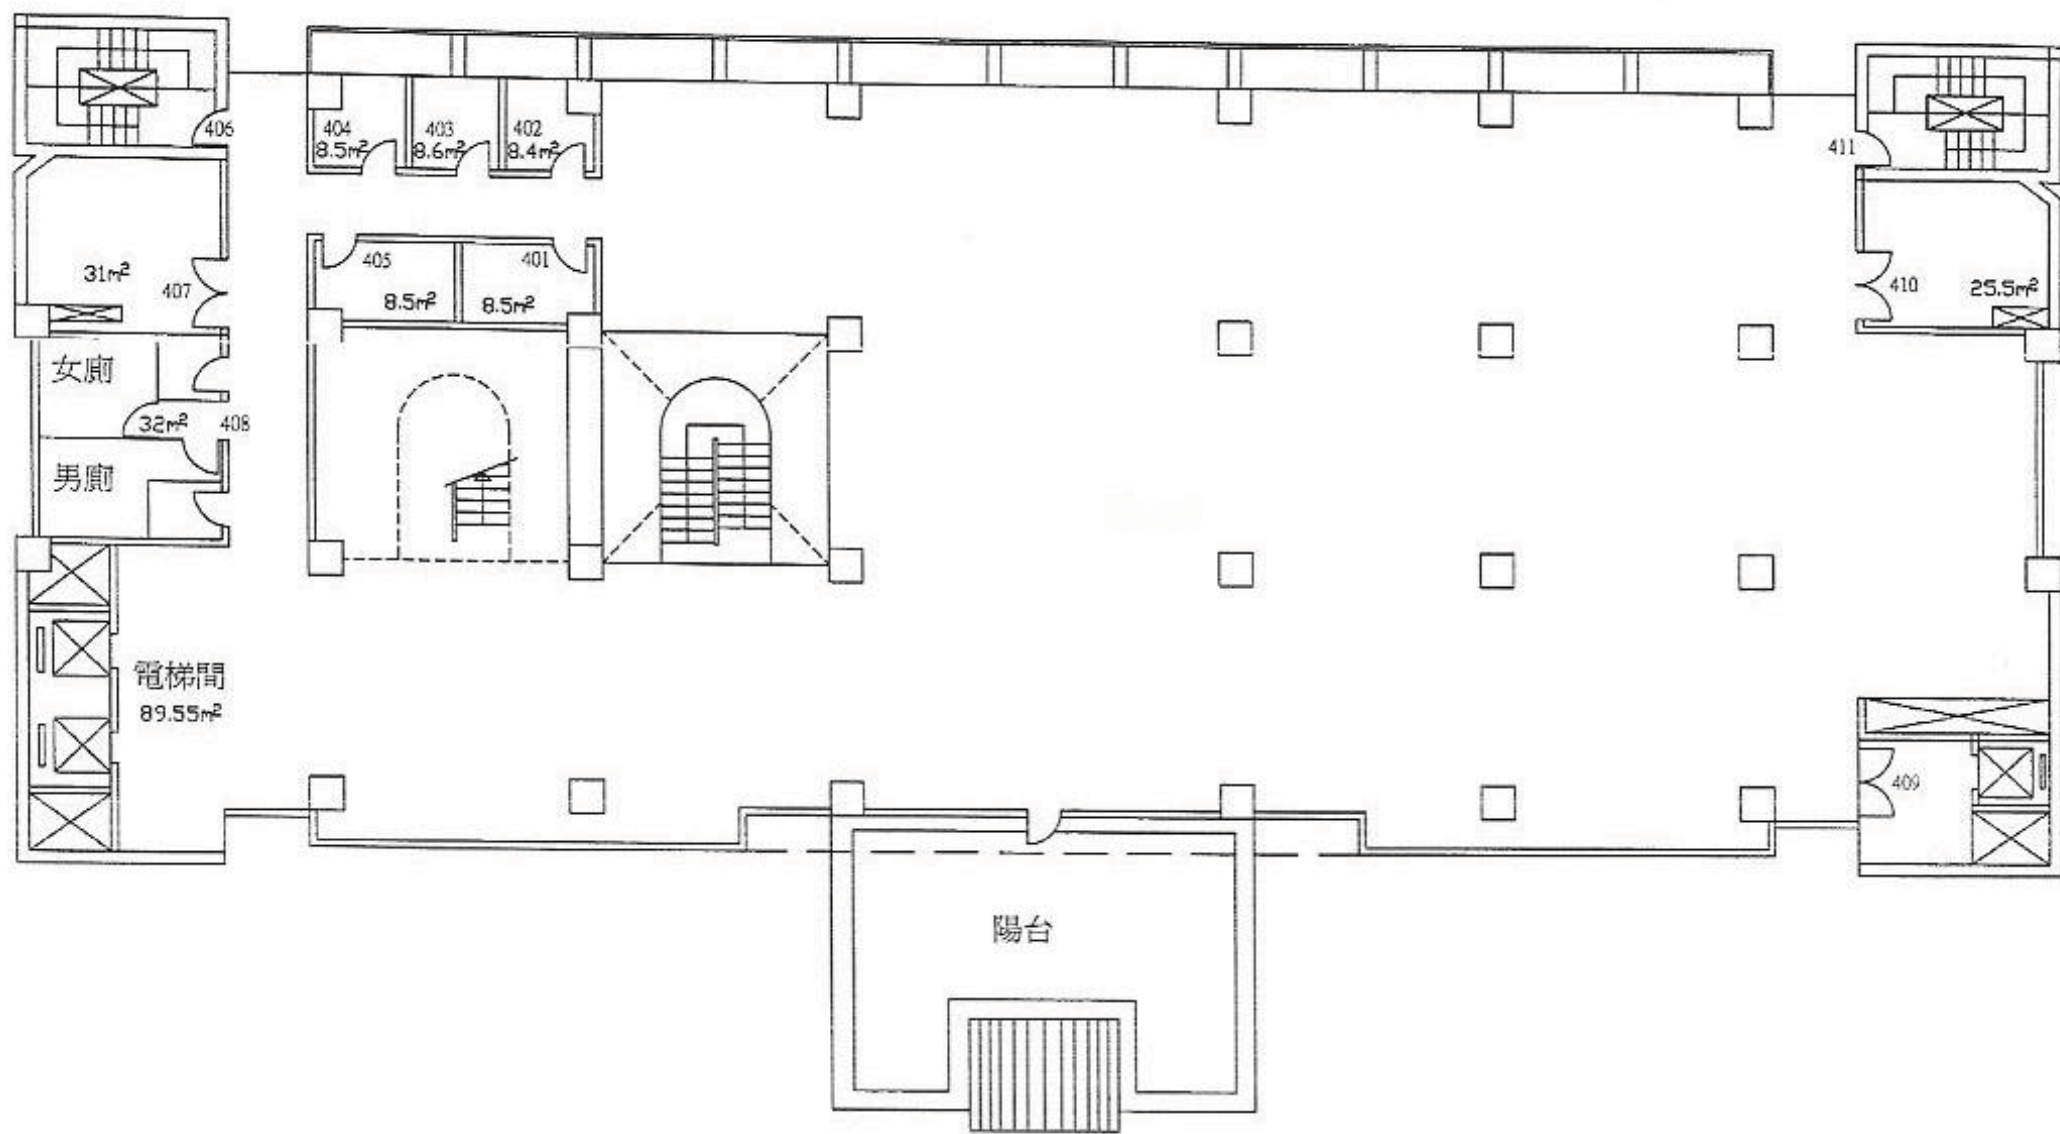


四樓

國立中央大學總圖書館平面圖

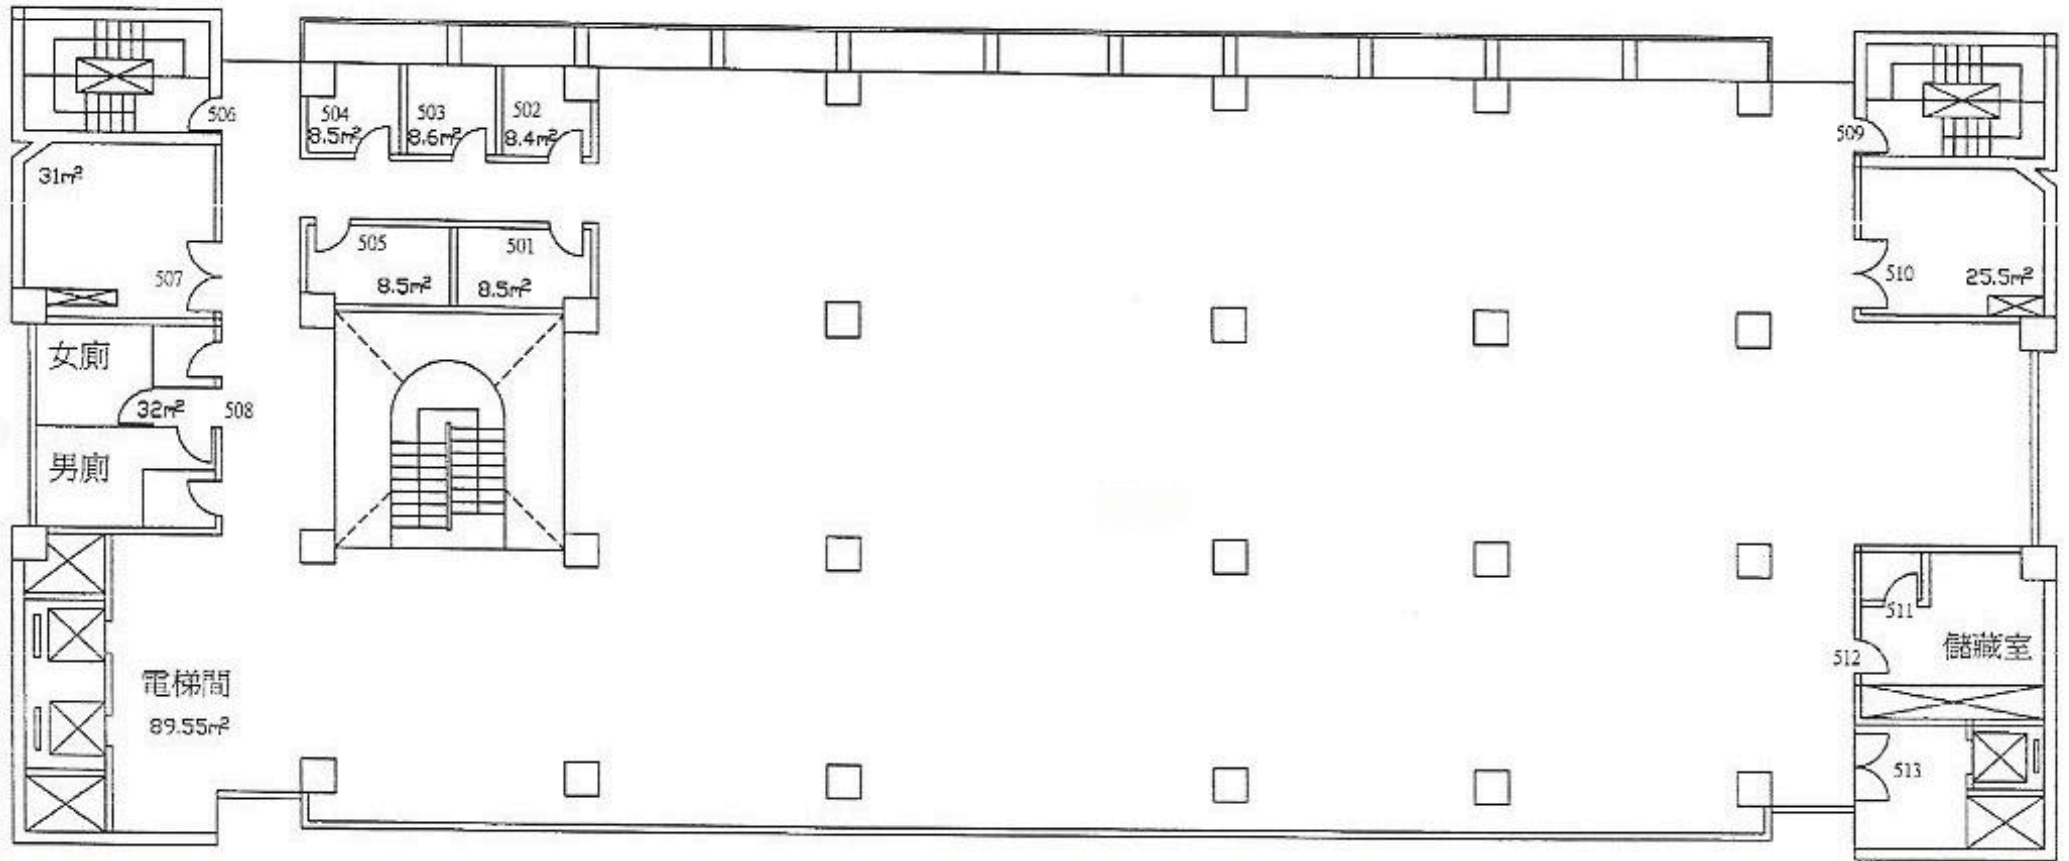


五樓

國立中央大學總圖書館平面圖

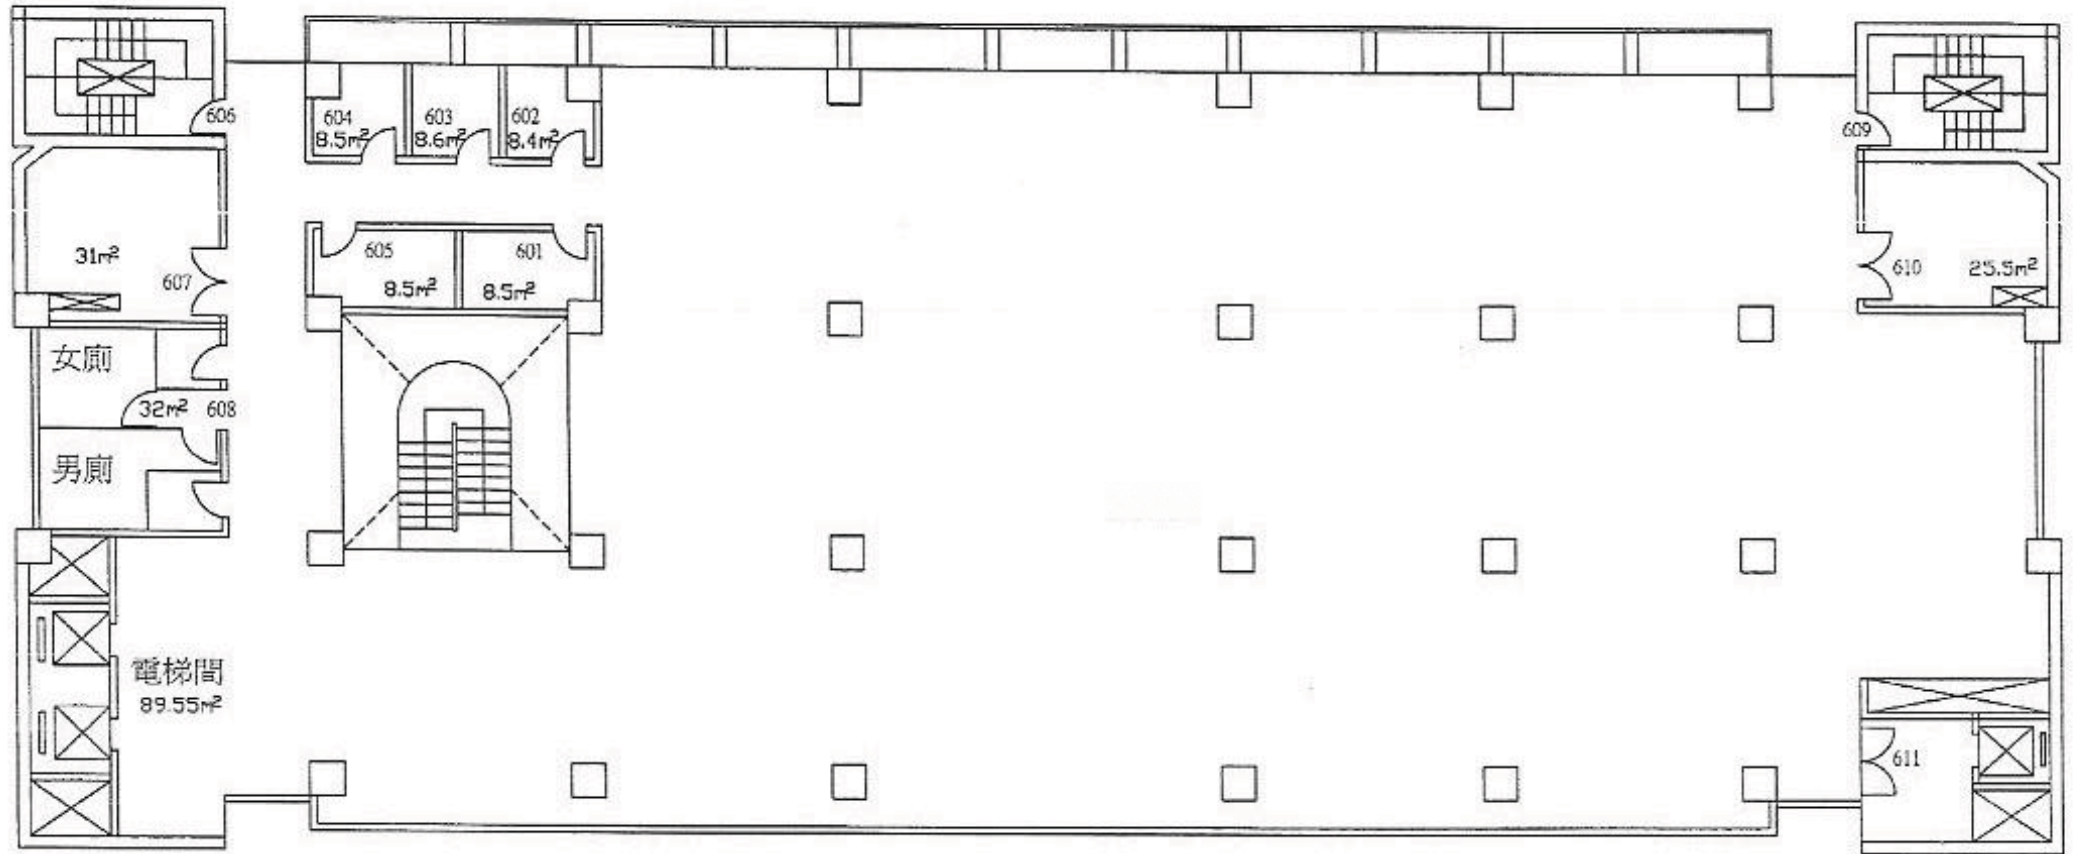


六樓

國立中央大學總圖書館平面圖

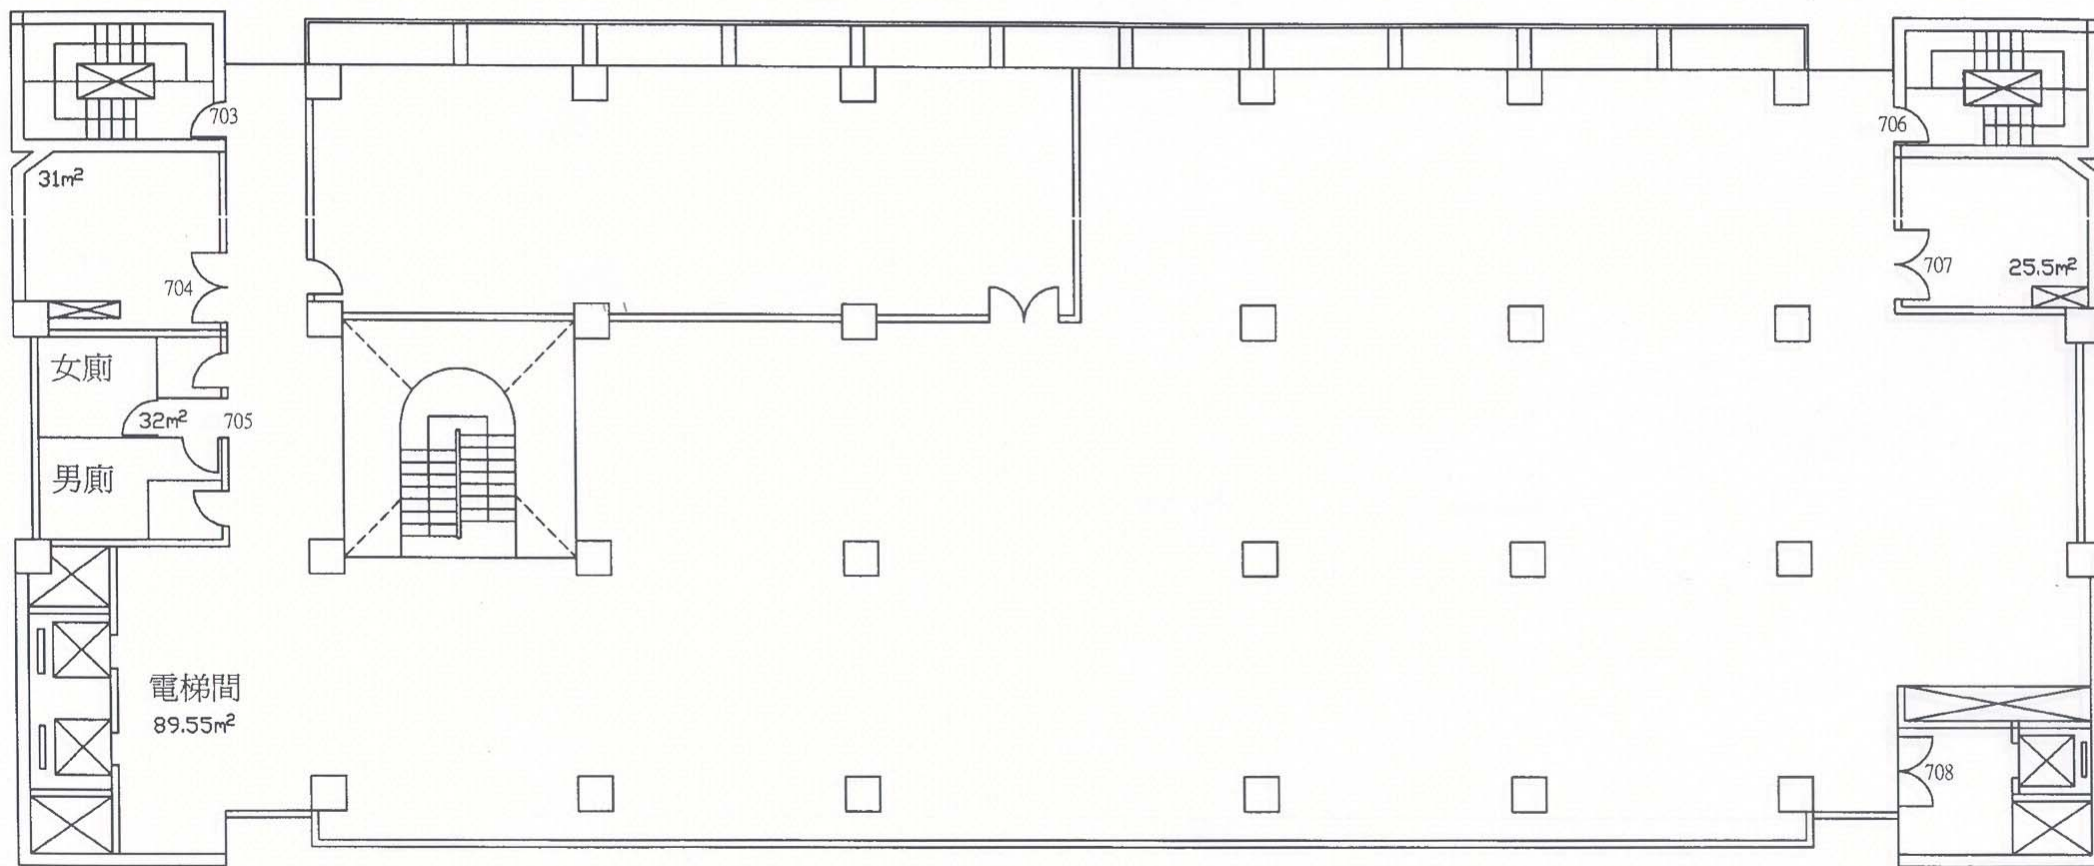

七樓(1326.37m²)

國立中央大學總圖書館平面圖

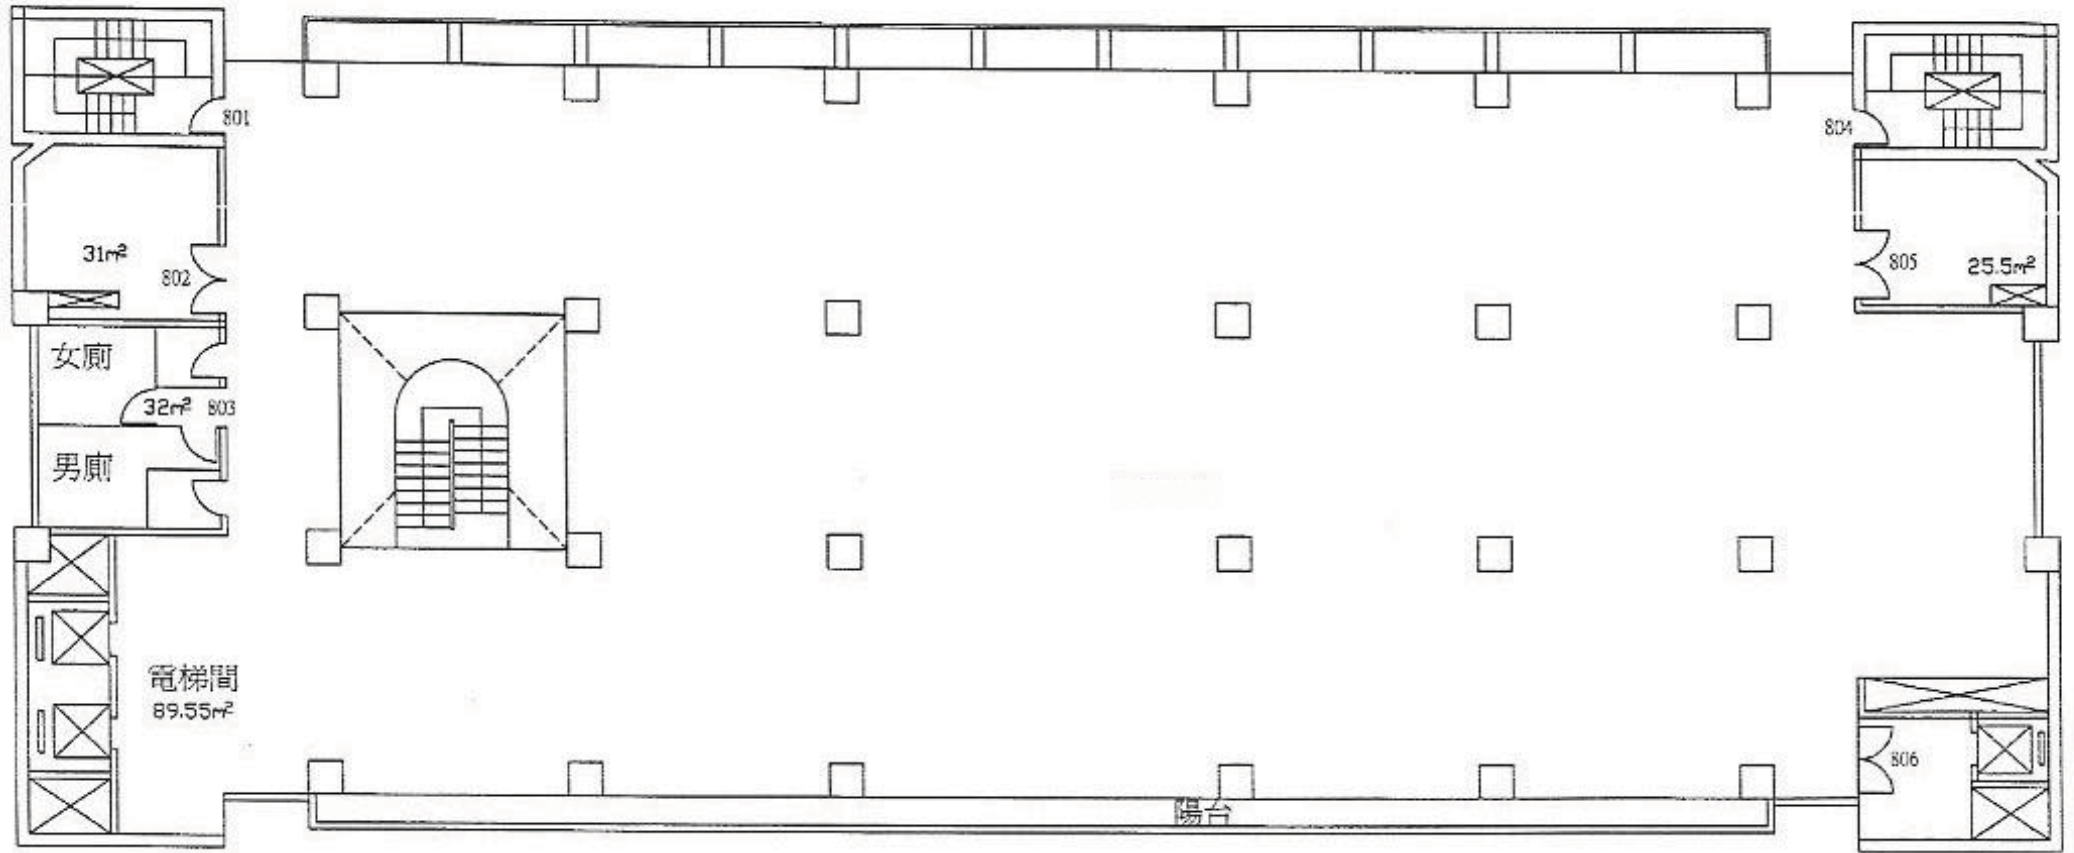

八樓